


練馬文化センター

小ホール舞台平面図

S = 1/100

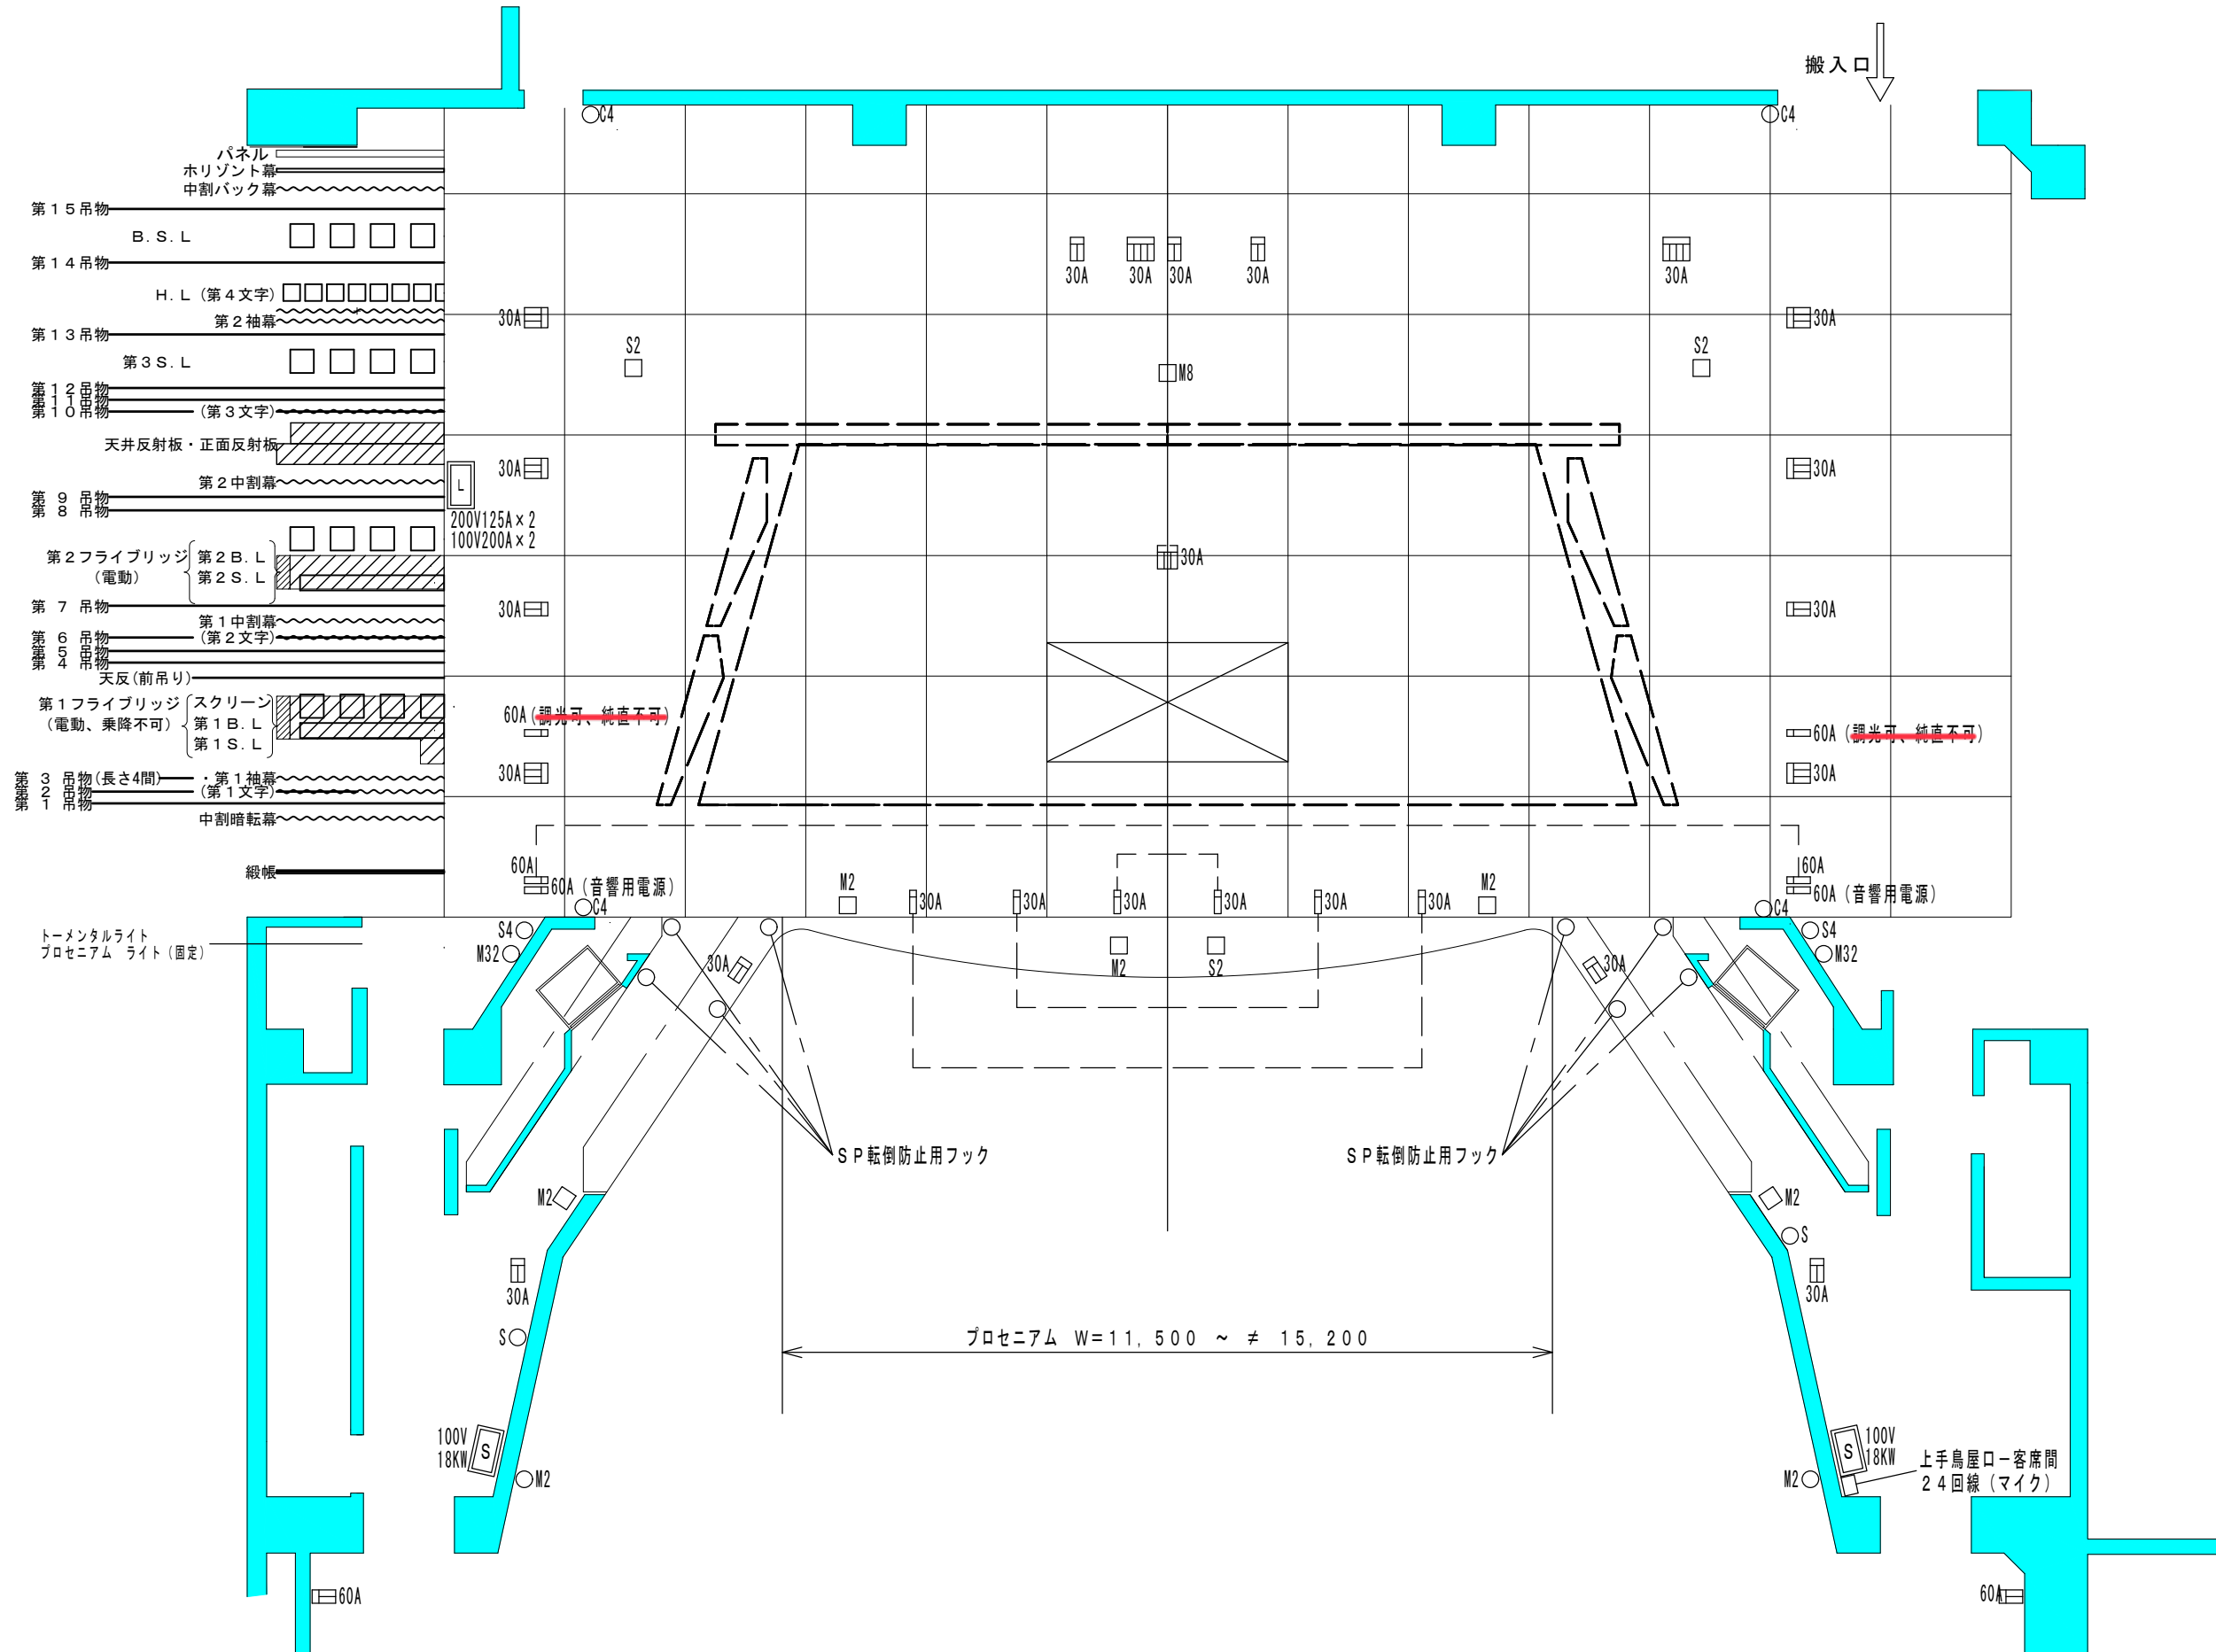

凡 例	
	フローコンセント 4口用
	フローコンセント 3口用
	フローコンセント 2口用
	フローコンセント 1口用
	マイクコンセント (フロー)
	マイクコンセント (壁)
	スピーカーコンセント (フロー)
	スピーカーコンセント (壁)
	ウォールコンセント
	照明用特電盤
	音響用特電盤