


練馬文化センター 大ホール T0/TW

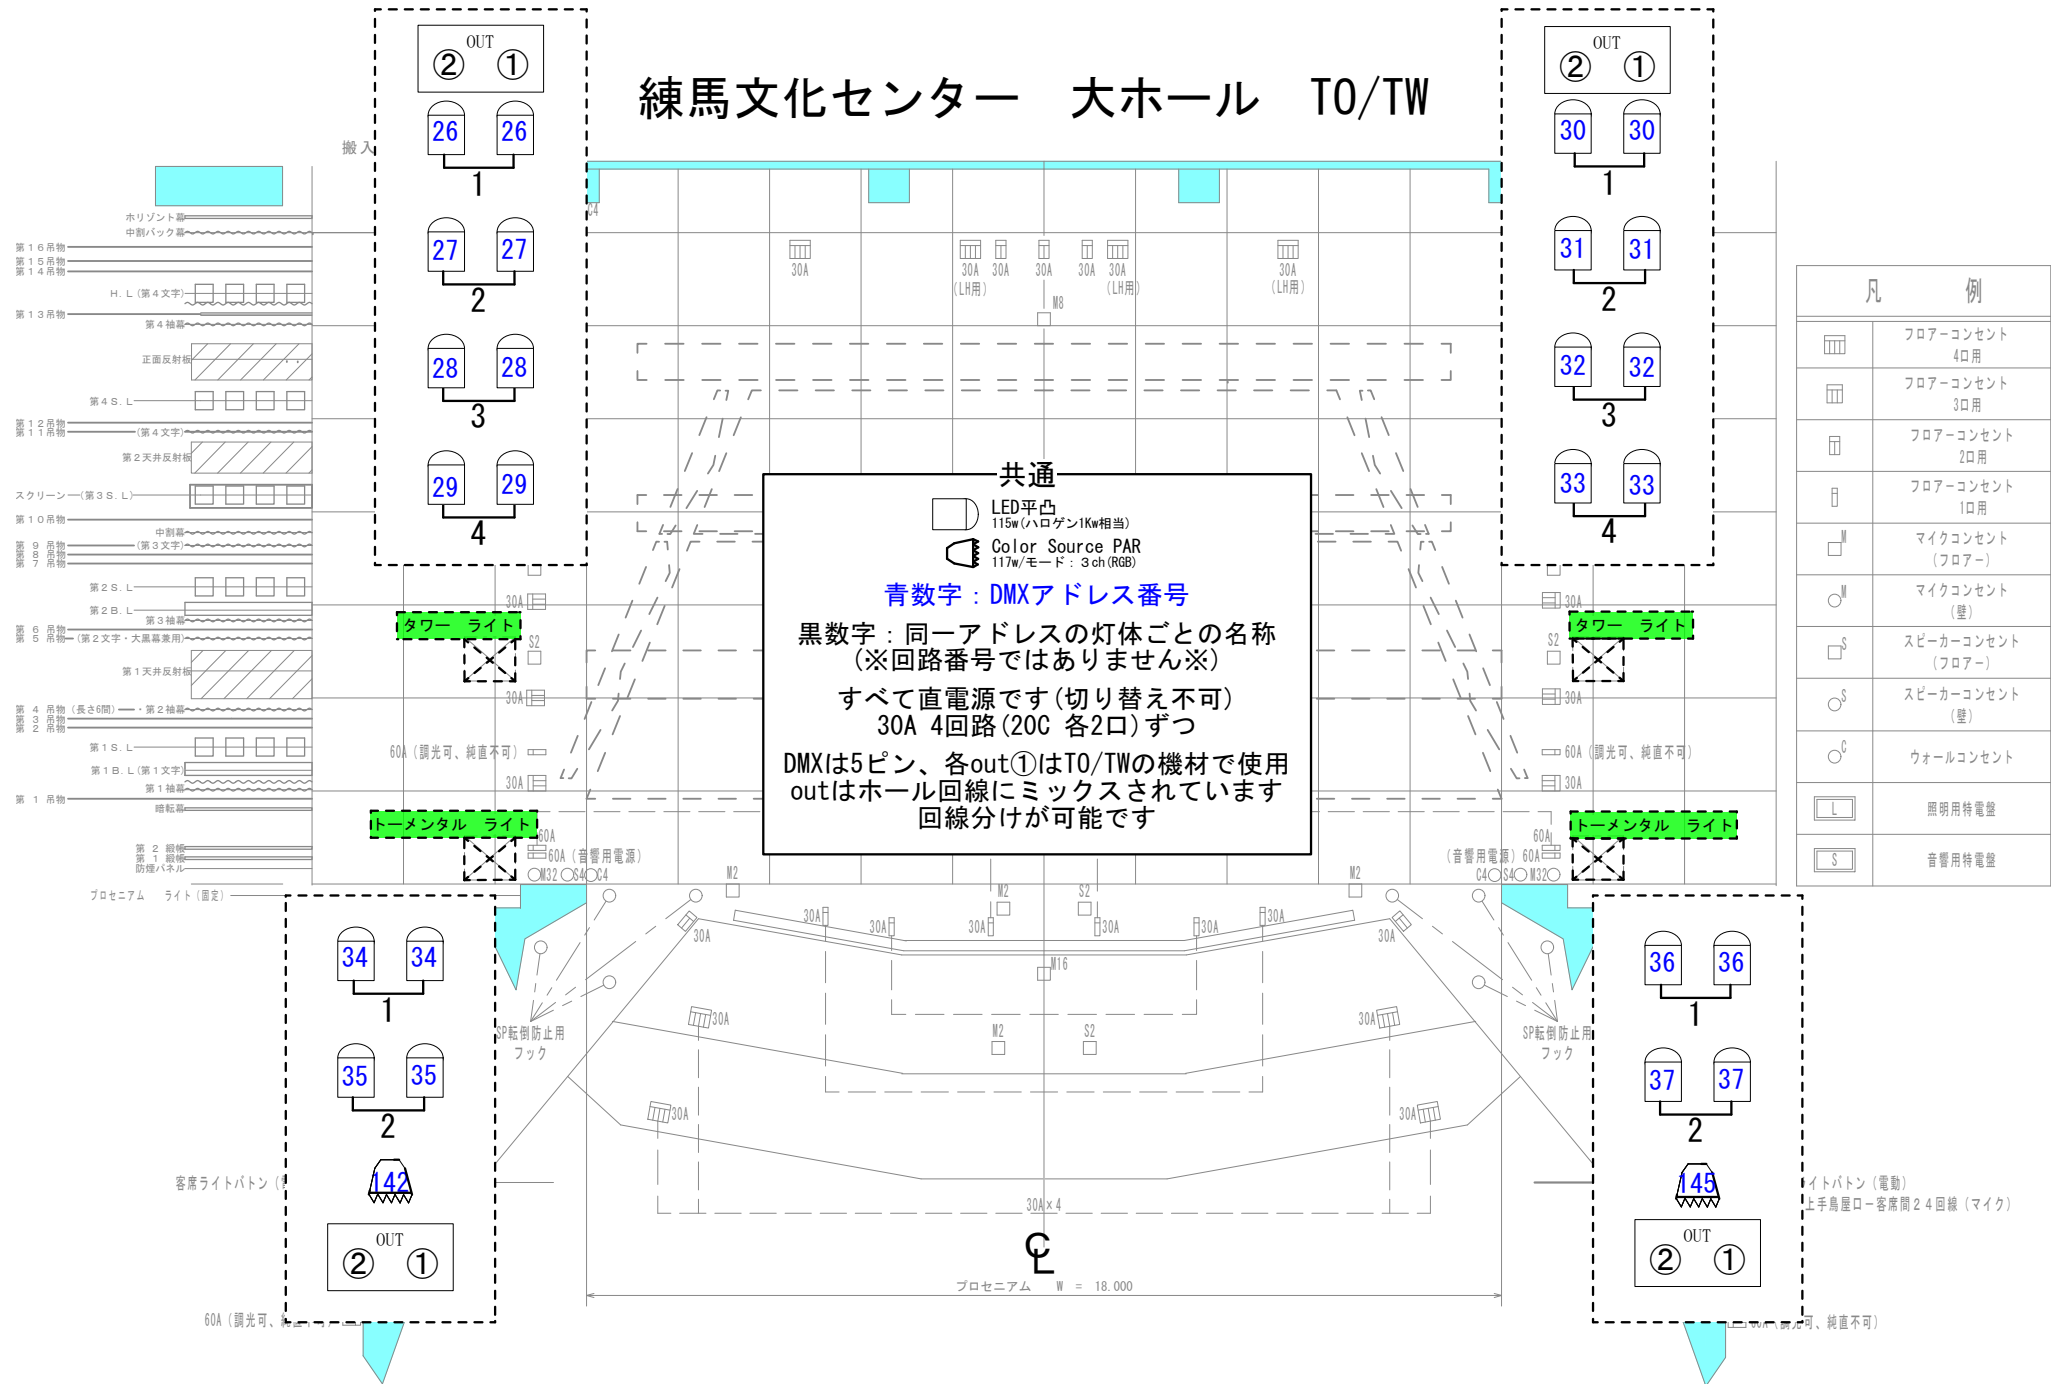

共通

- LED平凸
115w (ハロゲン1kw相当)
- Color Source PAR
117w/モード: 3ch (RGB)

青数字: DMXアドレス番号
黒数字: 同一アドレスの灯体ごとの名称
 (※回路番号ではありません※)

すべて直電源です(切り替え不可)
 30A 4回路(20C 各2口)ずつ

DMXは5ピン、各out①はT0/TWの機材で使用
 outはホール回線にミックスされています
 回線分けが可能です

凡 例	
	フロアコンセント 4口用
	フロアコンセント 3口用
	フロアコンセント 2口用
	フロアコンセント 1口用
	マイクコンセント (フロア)
	マイクコンセント (壁)
	スピーカーコンセント (フロア)
	スピーカーコンセント (壁)
	ウォールコンセント
	照明用特電盤
	音響用特電盤

ライトボタン (電動)
 上手島屋口-客席間 2.4 回線 (マイク)

60A (調光可、純直不可)

60A (調光可、純直不可)

プロセシアム W = 18.000