


練馬文化 大ホール 舞台・客サス基本吊図面

UH(電動)LED7色
W, R, G, B, B1, EG, O
Add: 116~122

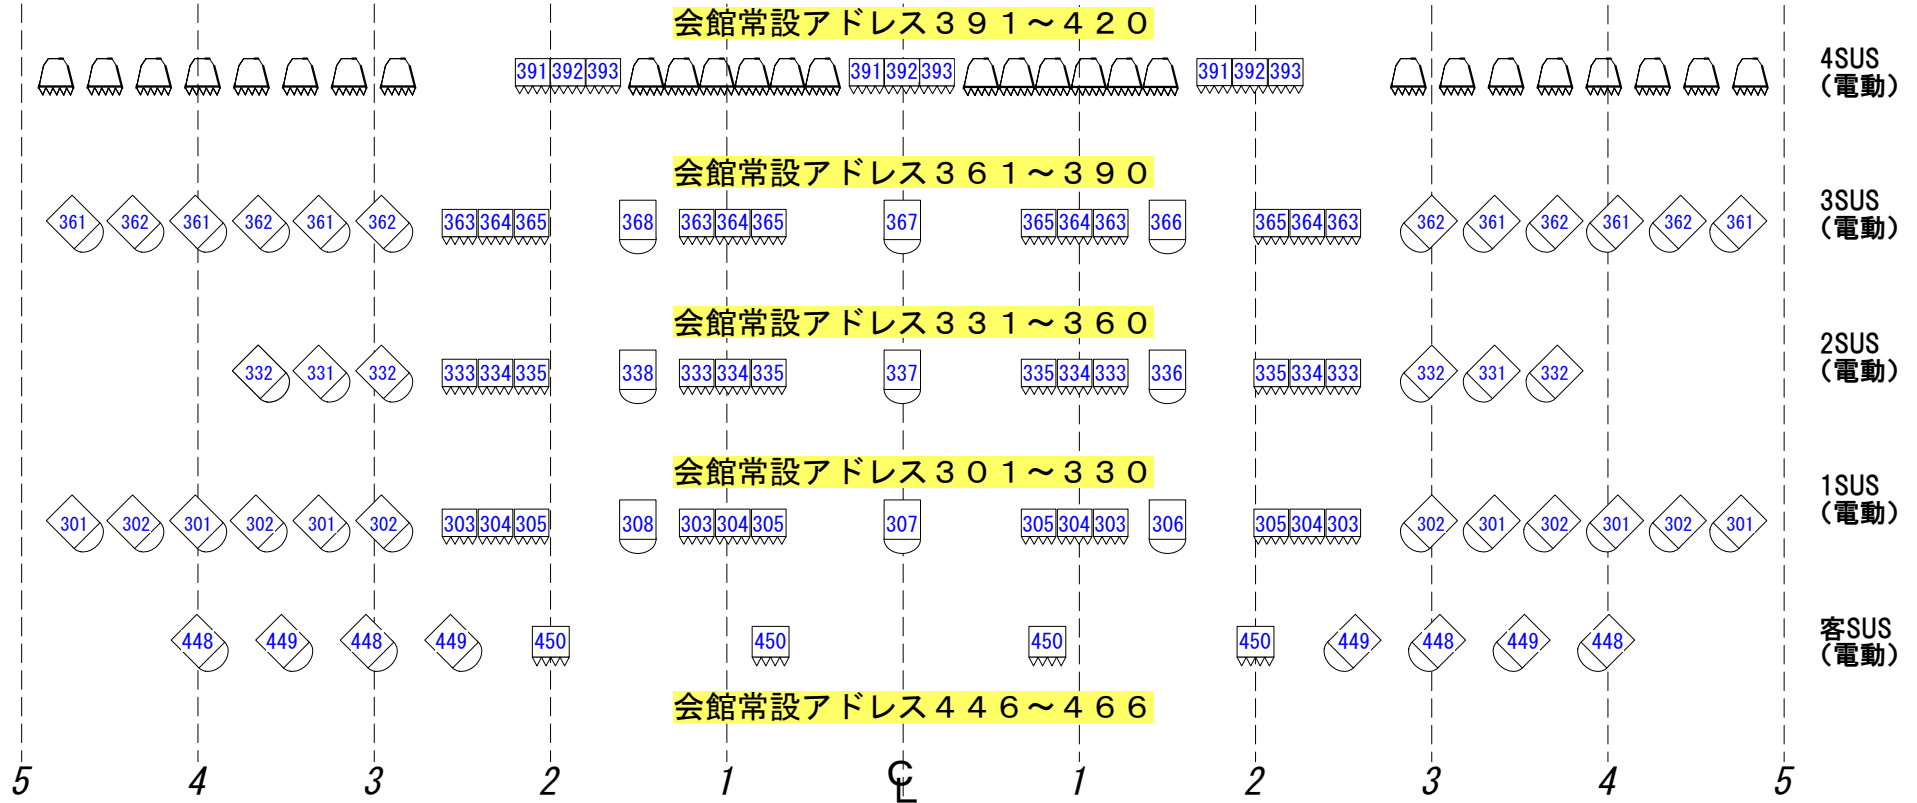

青文字 : DMXアドレス番号

アドレスの変更、スポットの移動をした場合は
サスに記載のアドレスと吊位置に現状復帰をお願いいたします
LEDParのアドレスはフリーです、吊位置のみ復帰してください

KEY

-  LED平凸
115w(ハロゲン1Kw相当)/8.9kg
-  LEDフレネル
115w(ハロゲン1Kw相当)/8.9kg
-  ColorSourcePAR
117w/4kg
モード : 3ch (RGB)