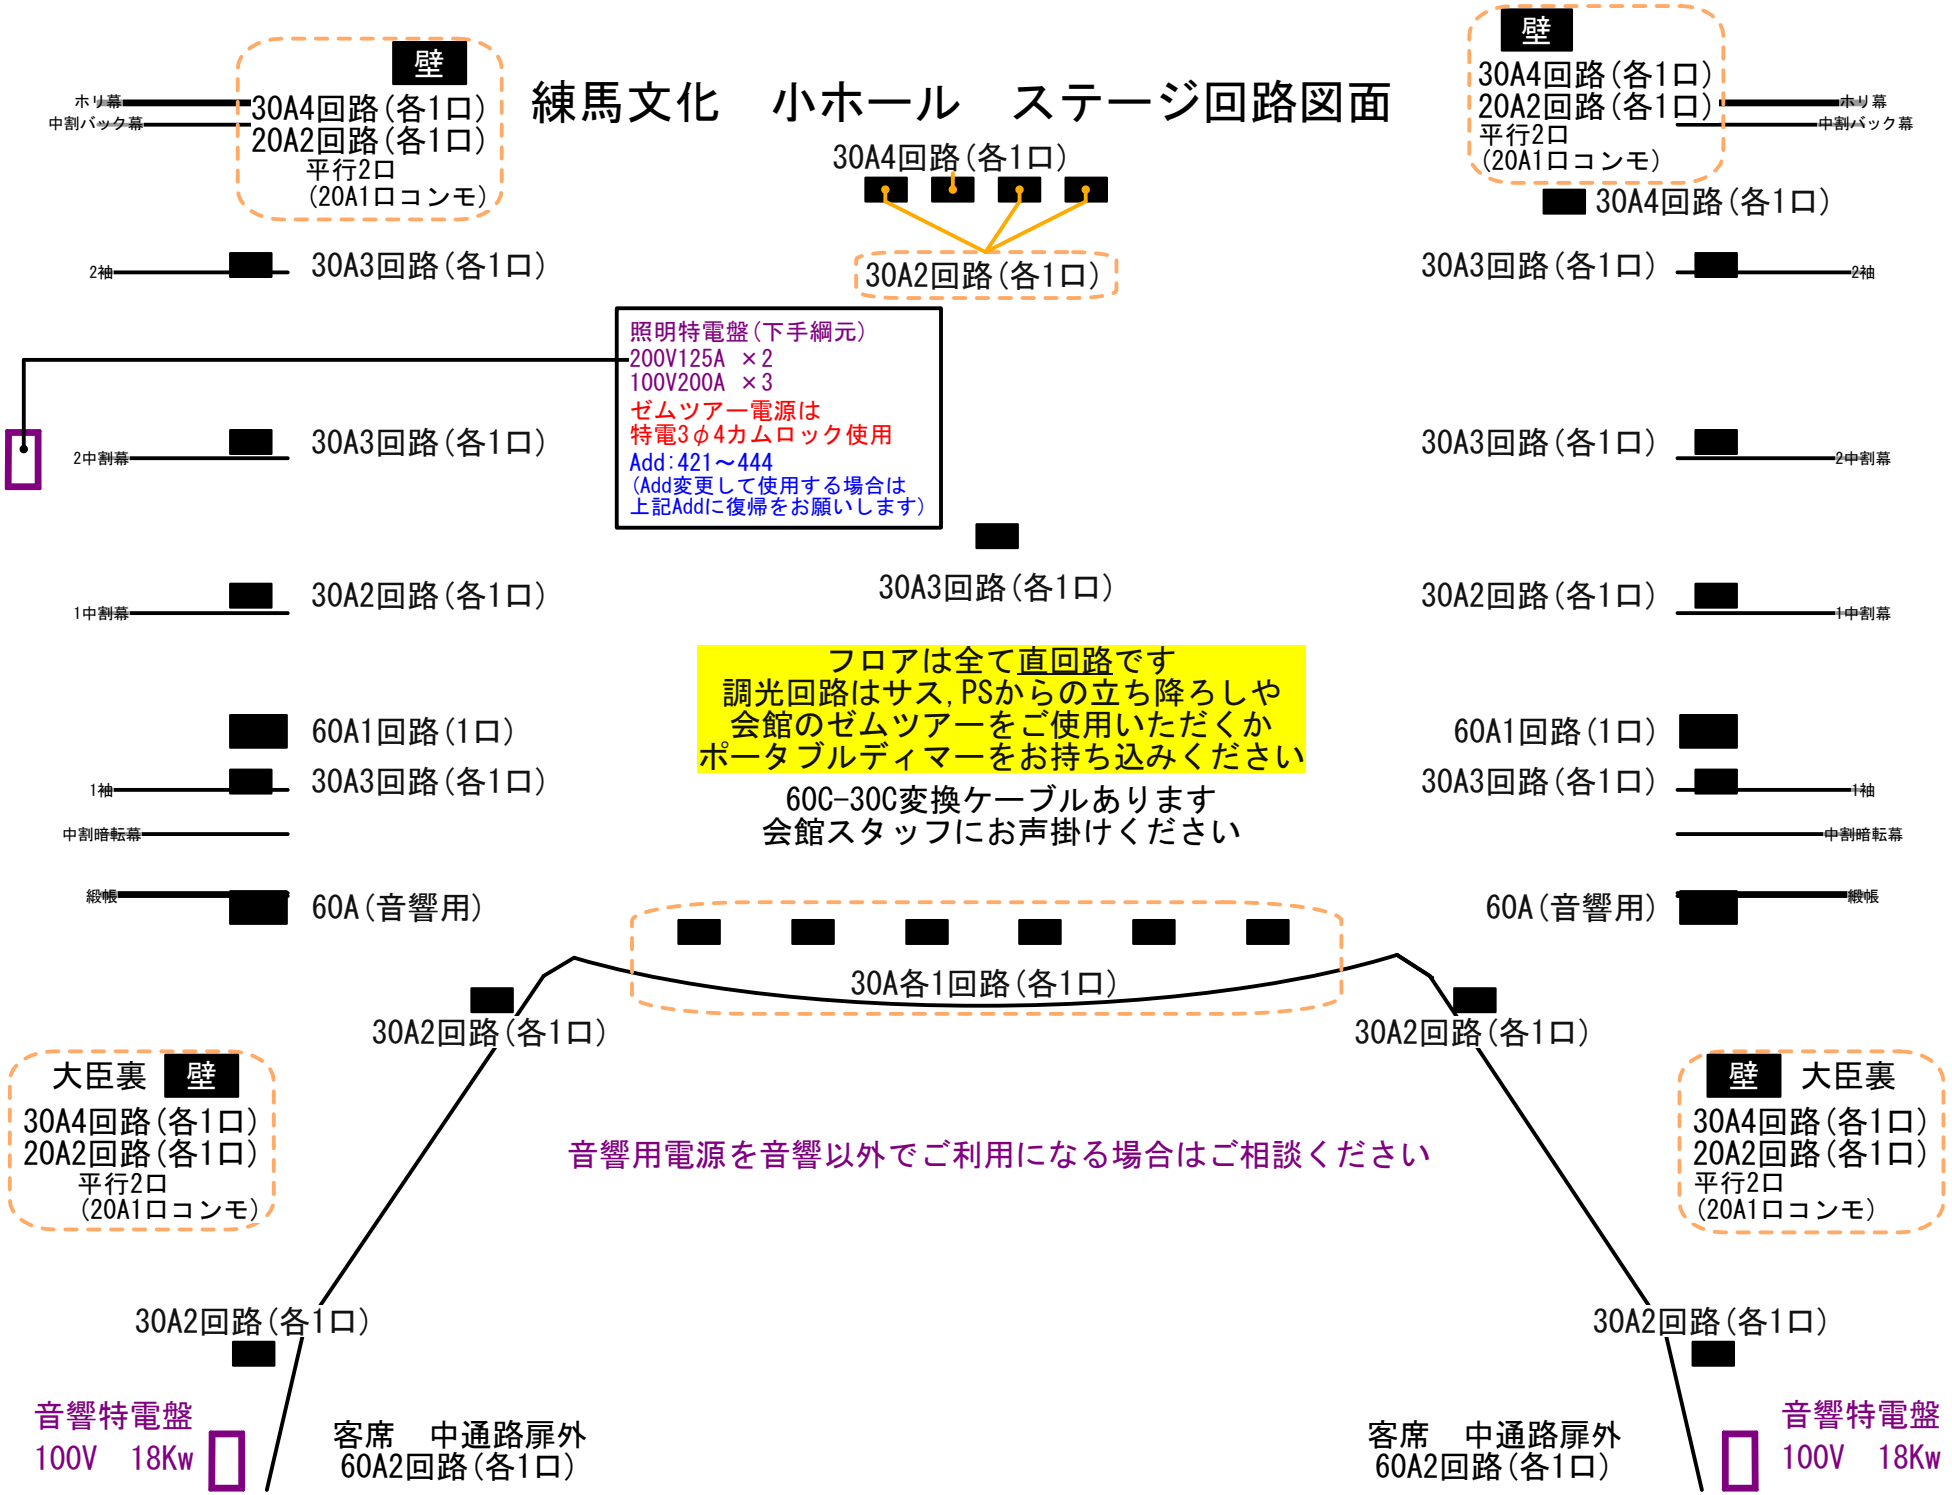練馬文化　小ホール　ステージ回路図面