


練馬文化 小ホール 舞台基本吊図面

UH (電動) LED7色
W, R, G, B, B1, EG, O
Add: 79~85

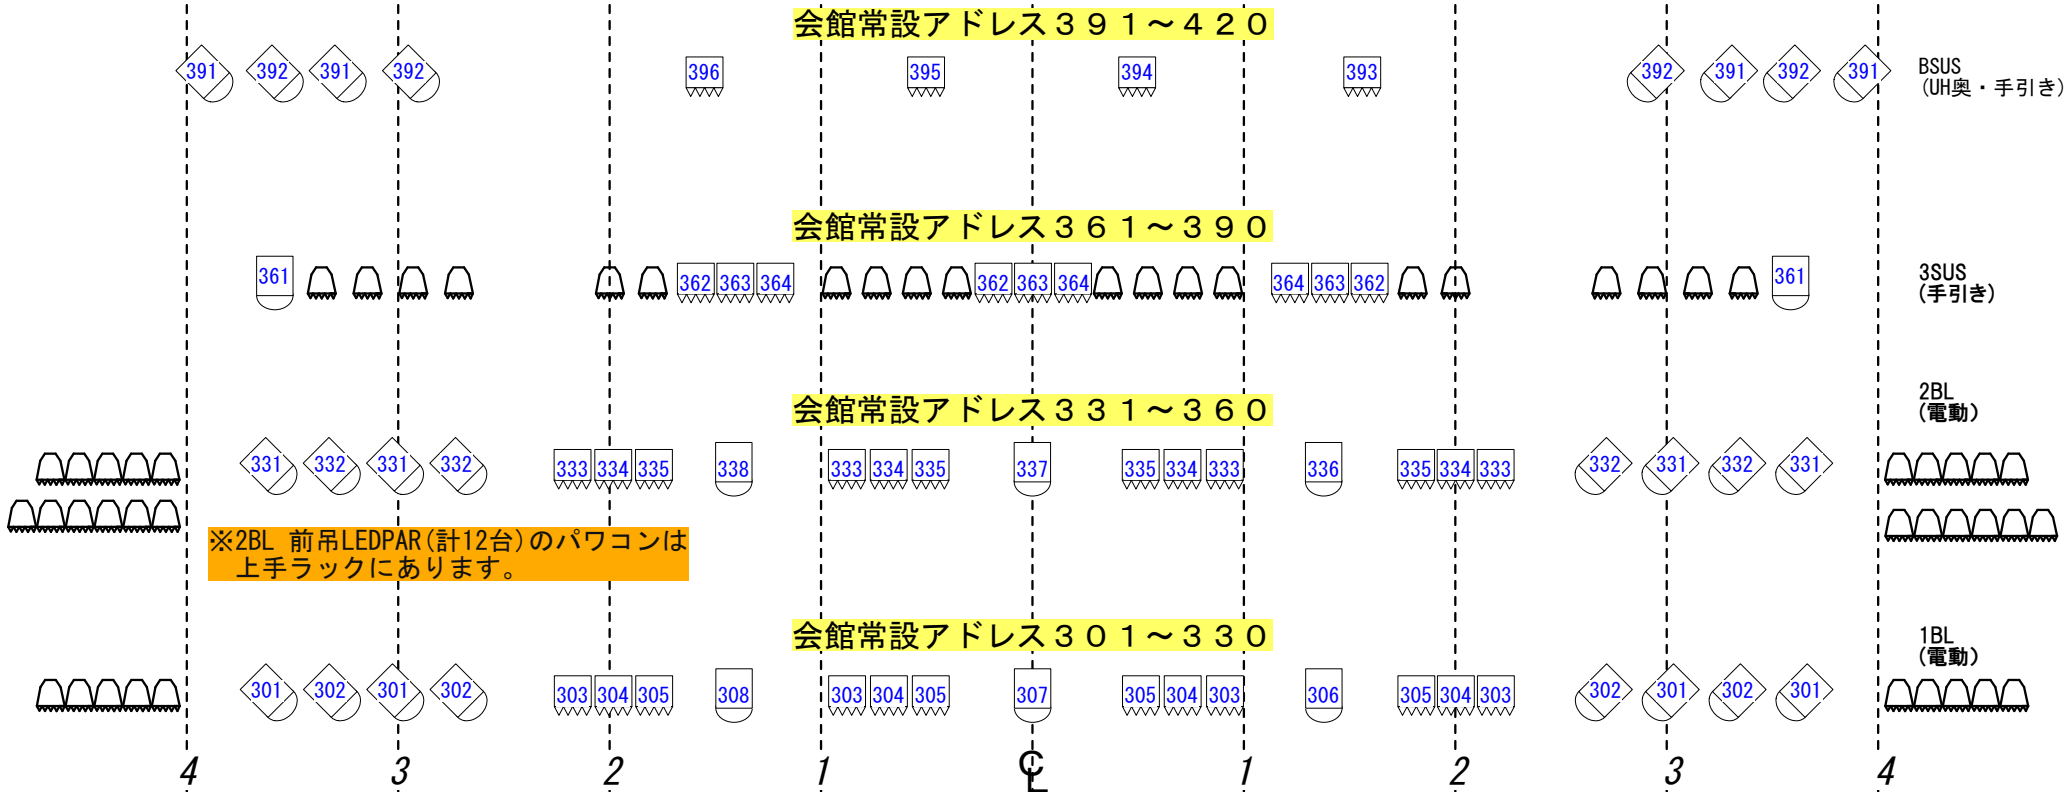

BSUS
(UH奥・手引き)

3SUS
(手引き)

2BL
(電動)

1BL
(電動)

青字 : DMXアドレス番号

アドレスの変更、スポットの変更をした場合は
サスに記載のアドレスと吊位置に現状復帰をお願いいたします
LEDParのアドレスはフリーです、吊位置のみ復帰してください

KEY

-  LED平凸
115w (ハロゲン1Kw相当) / 8.9kg
-  LEDフレネル
115w (ハロゲン1Kw相当) / 8.9kg
-  ColorSourcePAR
117w / 4kg
モード : 3ch (RGB)