


# 練馬文化 大ホール基本 直・DMX回線図

UH (電動)  
W R G B E G O

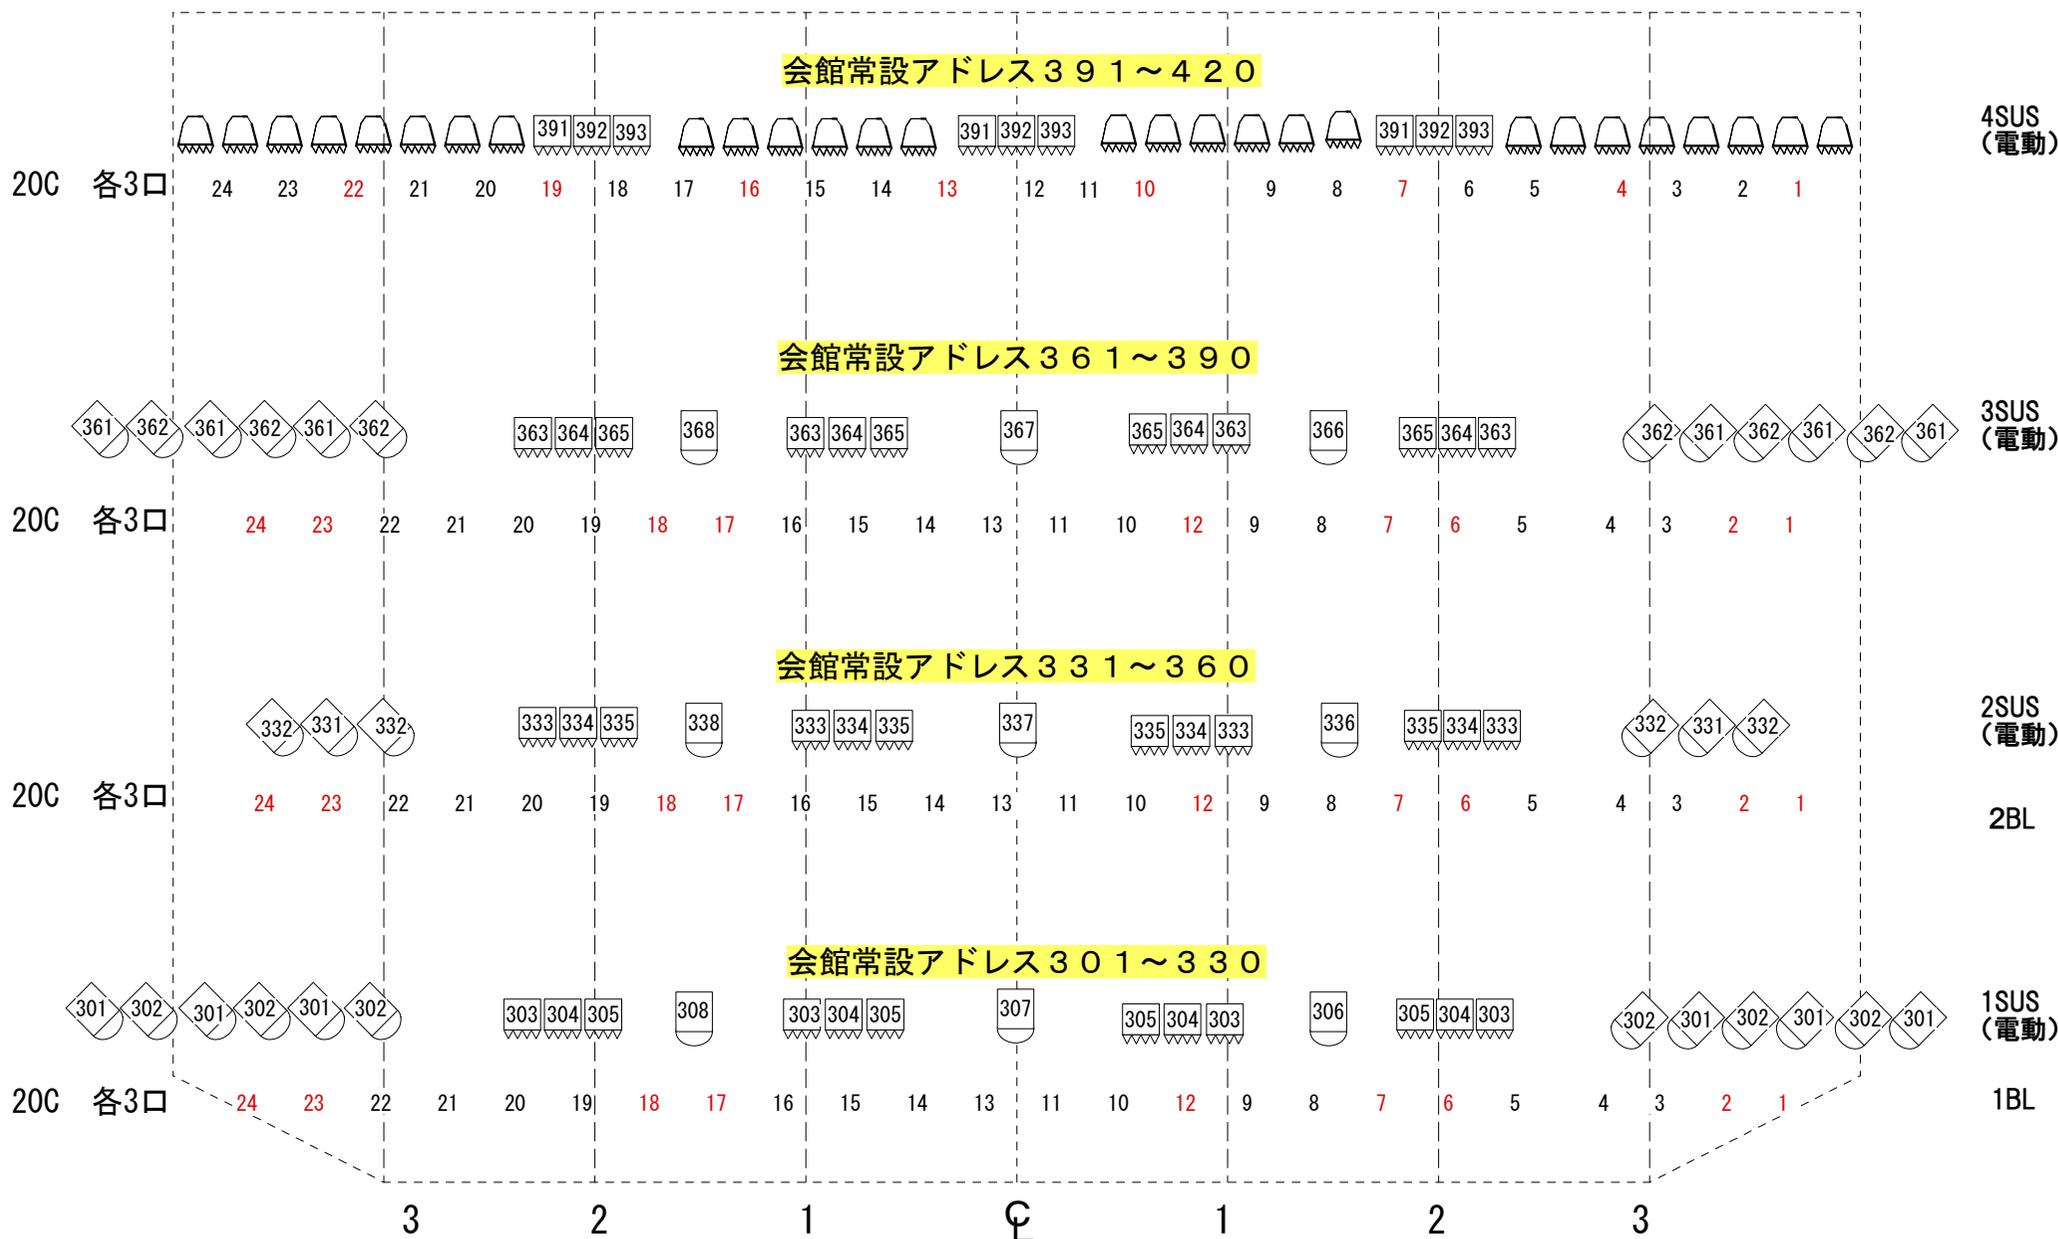

**赤字 直/調 切り替え回路**

基本的にDMXアドレスとスポットの移動はフリーです。

バラシの時のときにサスに書いてあるアドレスに原状復帰をお願いします。