


練馬文化センター

大ホール舞台平面図

S = 1/100

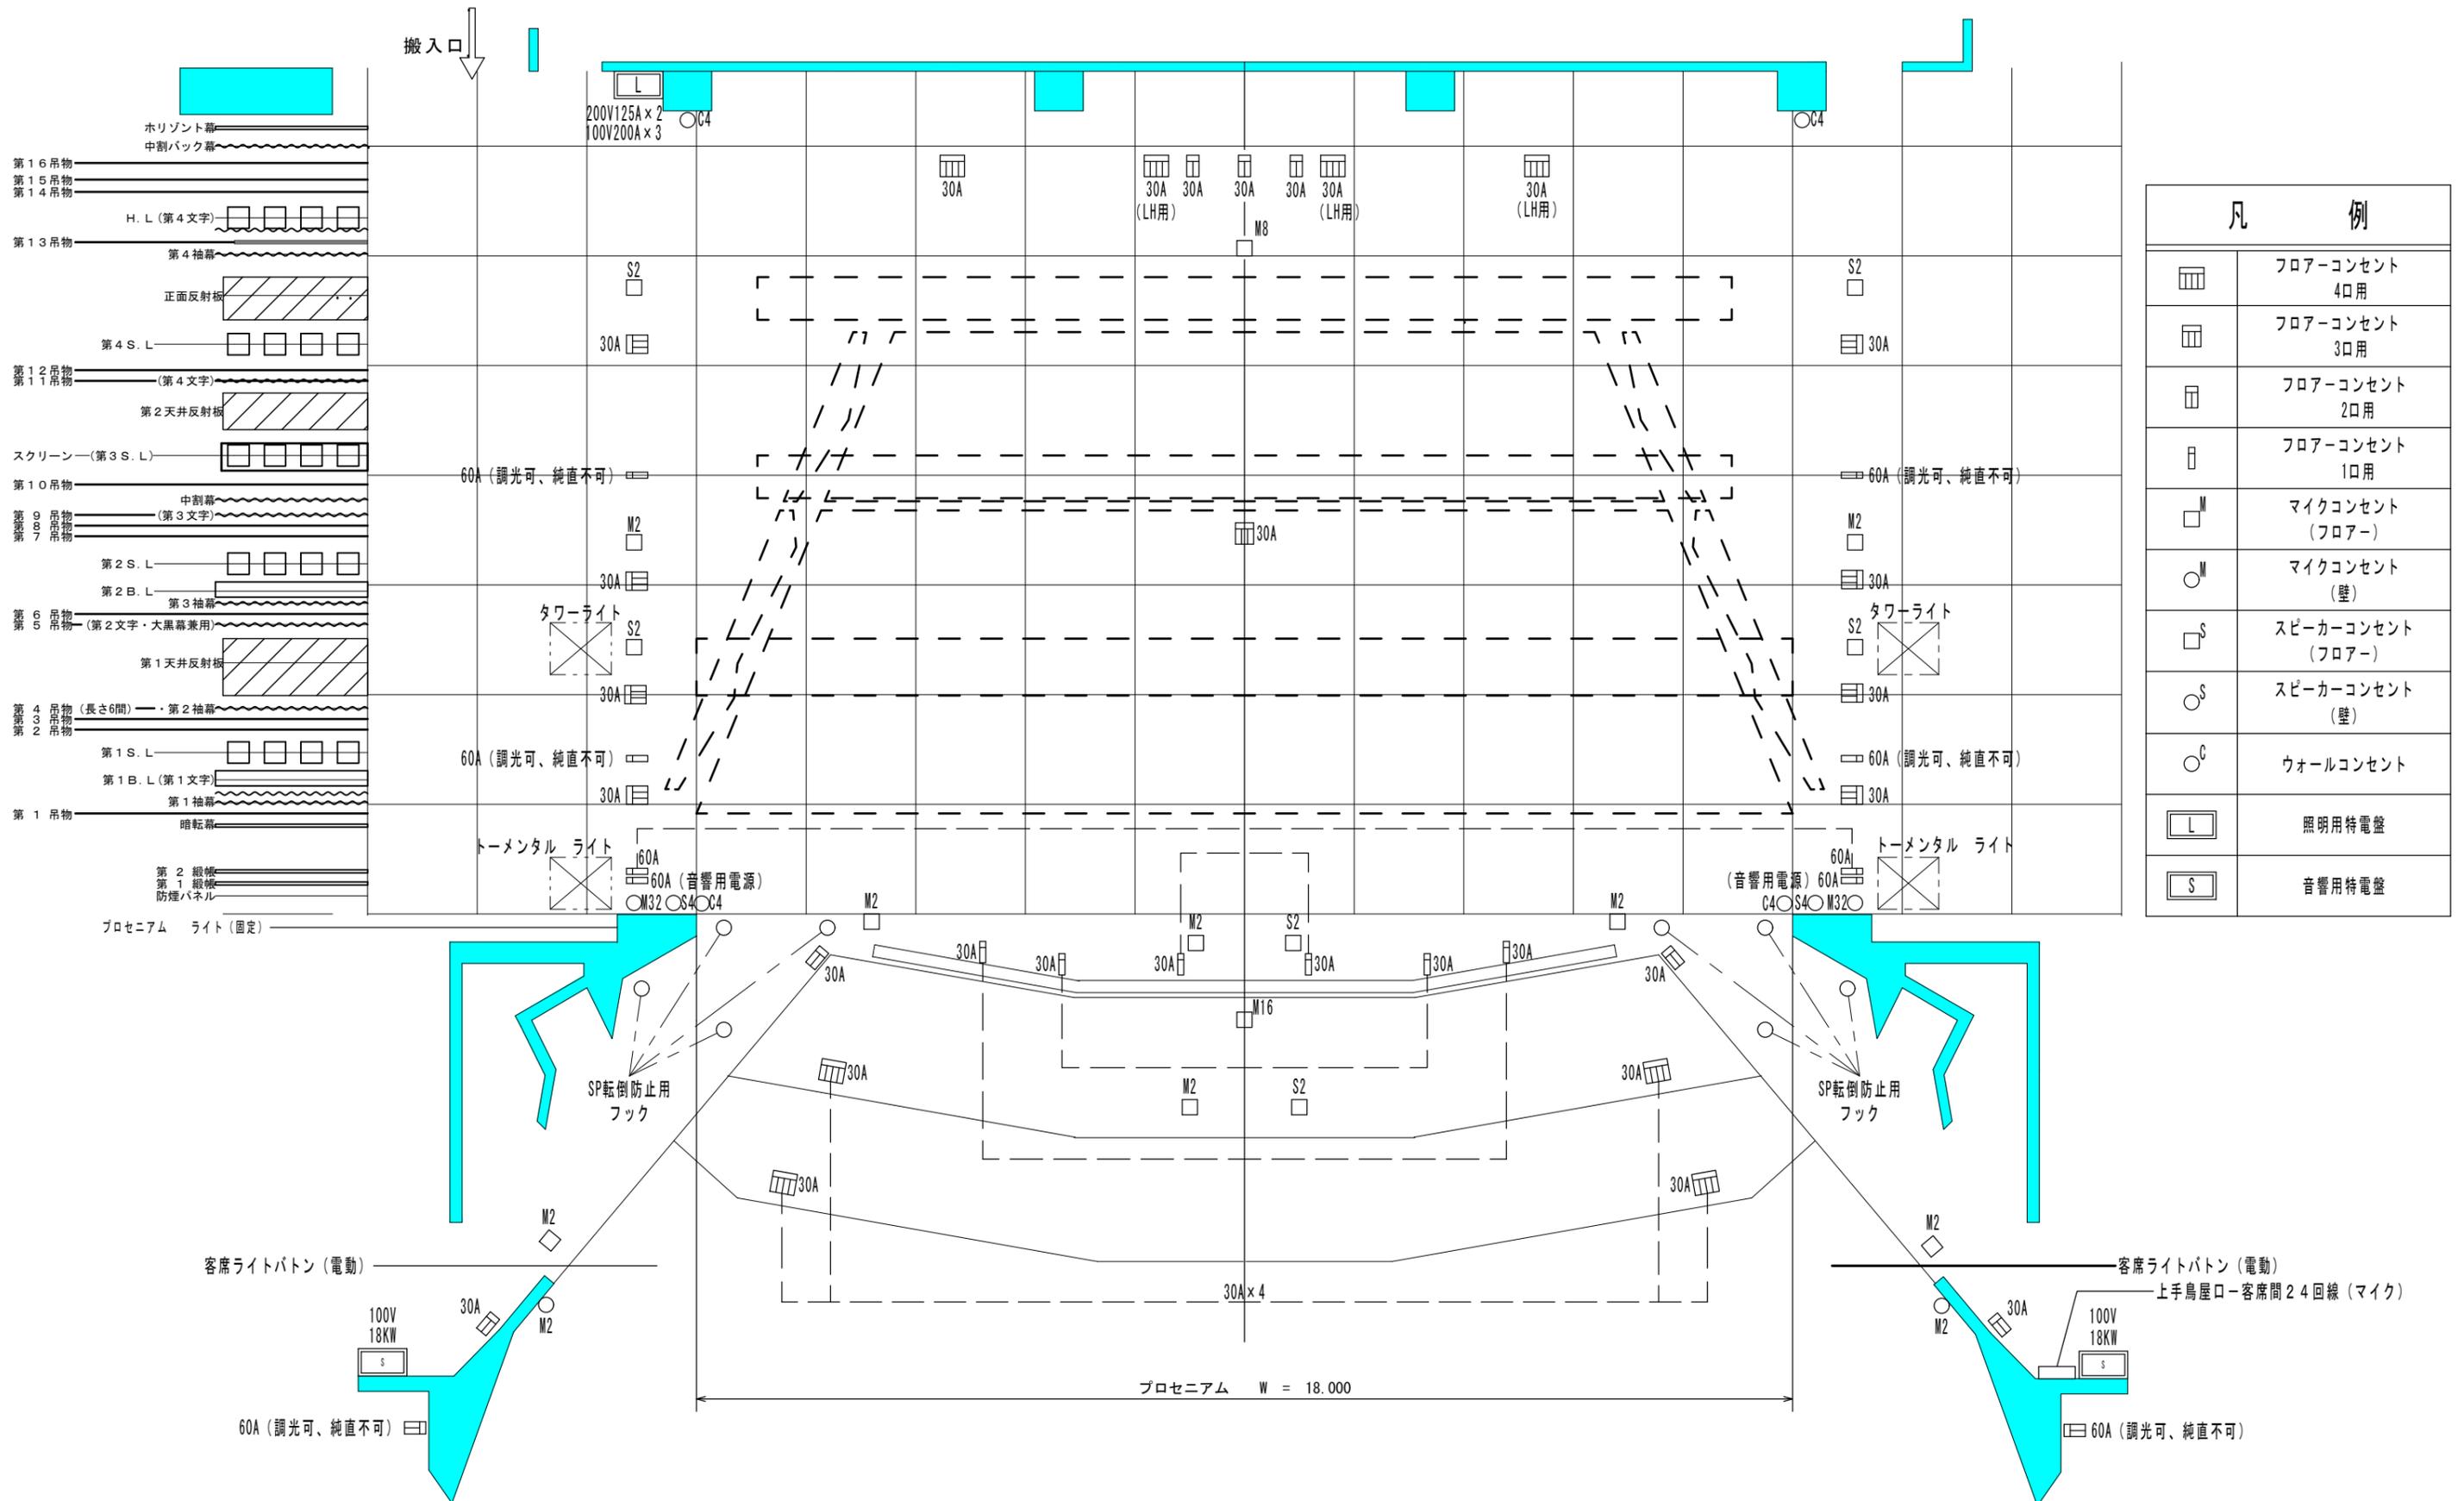

凡 例	
	フロアコンセント 4口用
	フロアコンセント 3口用
	フロアコンセント 2口用
	フロアコンセント 1口用
	マイクコンセント (フロア)
	マイクコンセント (壁)
	スピーカーコンセント (フロア)
	スピーカーコンセント (壁)
	ウォールコンセント
	照明用特電盤
	音響用特電盤