


練馬文化センター 大ホール舞台断面図

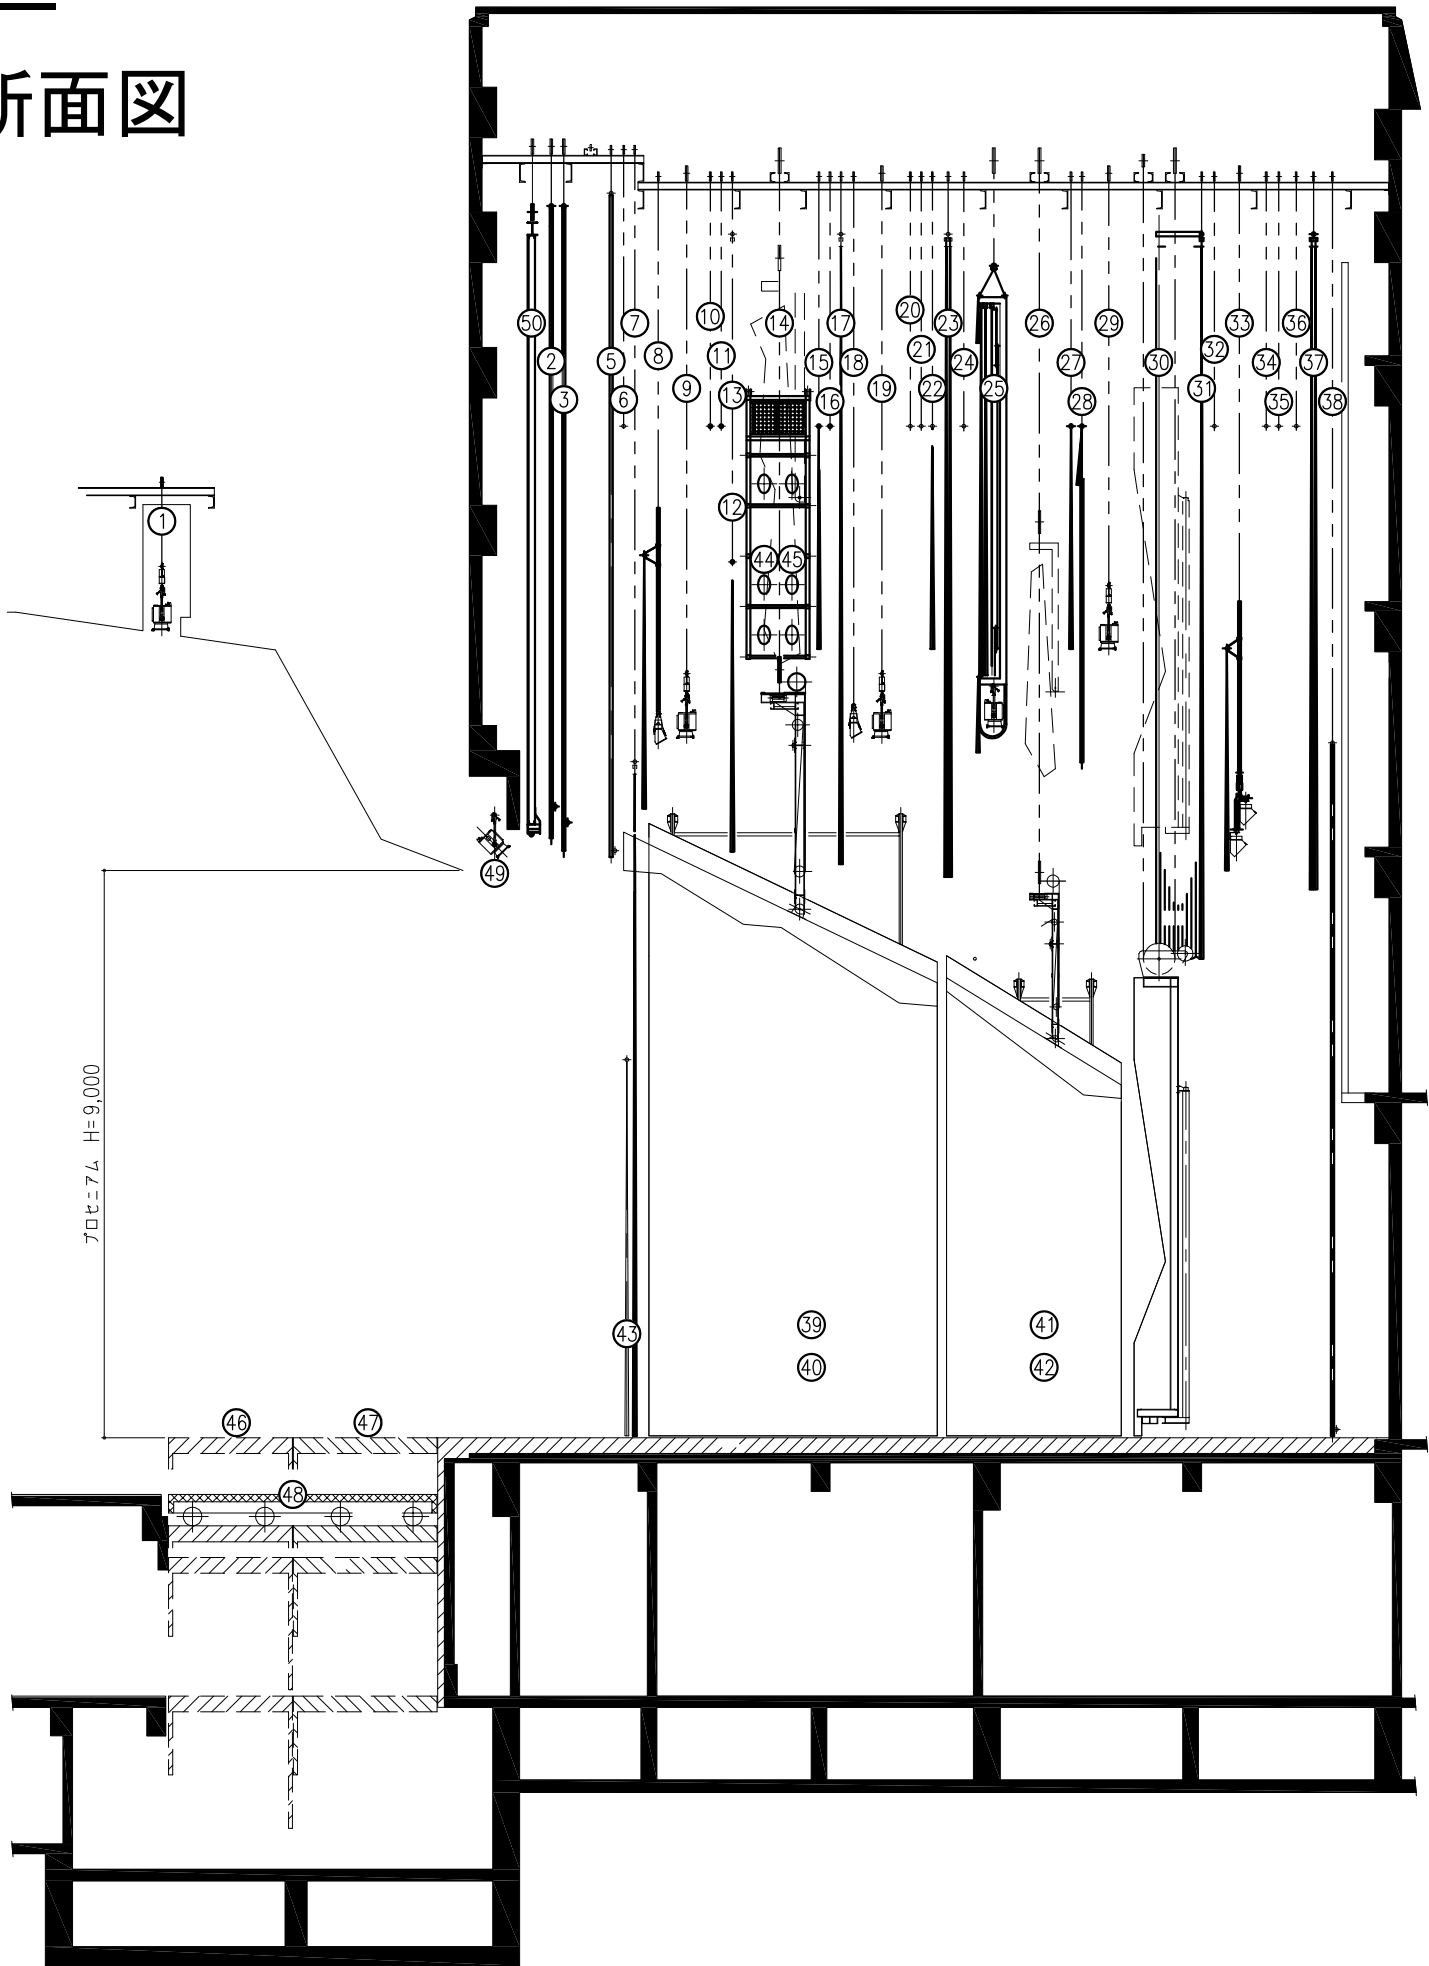

No.	名 称	操 作	備 考
①	客席ライトボタン	電動	
②	第1縦帳	電動	
③	第2縦帳	電動	
④	欠番	—	
⑤	暗転幕	手動	
⑥	第1吊物	手動	
⑦	第1袖幕	手動	
⑧	第1BL（第1—文字幕）	手動	
⑨	第1SL	電動	
⑩	第2吊物	手動	
⑪	第3吊物	手動	
⑫	第4吊物	手動	
⑬	第2袖幕	手動	
⑭	第1天井反射板	電動	
⑮	第5吊物（第2—文字幕・大黒幕兼用）	手動	
⑯	第6吊物	手動	
⑰	第3袖幕	手動	
⑱	第2BL	手動	
⑲	第2SL	電動	
⑳	第7吊物	手動	
㉑	第8吊物	手動	
㉒	第9吊物（第3—文字幕）	手動	
㉓	中割幕	手動	
㉔	第10吊物	手動	
㉕	スクリーン（第3サスペンションライト）	電動	
㉖	第2天井反射板	電動	
㉗	第11吊物（第4—文字幕）	手動	
㉘	第12吊物	手動	
㉙	第4SL	電動	
㉚	正面反射板	電動	
㉛	第4袖幕	手動	
㉜	第13吊物	手動	
㉝	HL（第5—文字幕）	電動	
㉞	第14吊物	手動	
㉟	第15吊物	手動	
㊱	第16吊物	手動	
㊲	中割大黒幕	手動	
㊳	ホリゾント幕（ダメ黒付）	手動	
㊴	第1側面反射板（上手）	電動	
㊵	第1側面反射板（下手）	電動	
㊶	第2側面反射板（上手）	電動	
㊷	第2側面反射板（下手）	電動	
㊸	定式幕	手動	
㊹	ライトタワー（上手）	電動	
㊺	ライトタワー（下手）	電動	
㊻	オーケストラ迫り1	電動	
㊼	オーケストラ迫り2	電動	
㊽	客席可動ワゴン	電動	
㊾	プロセニウムライト	—	
㊿	防煙パネル	電動	