


練馬文化センター 小ホール舞台断面図

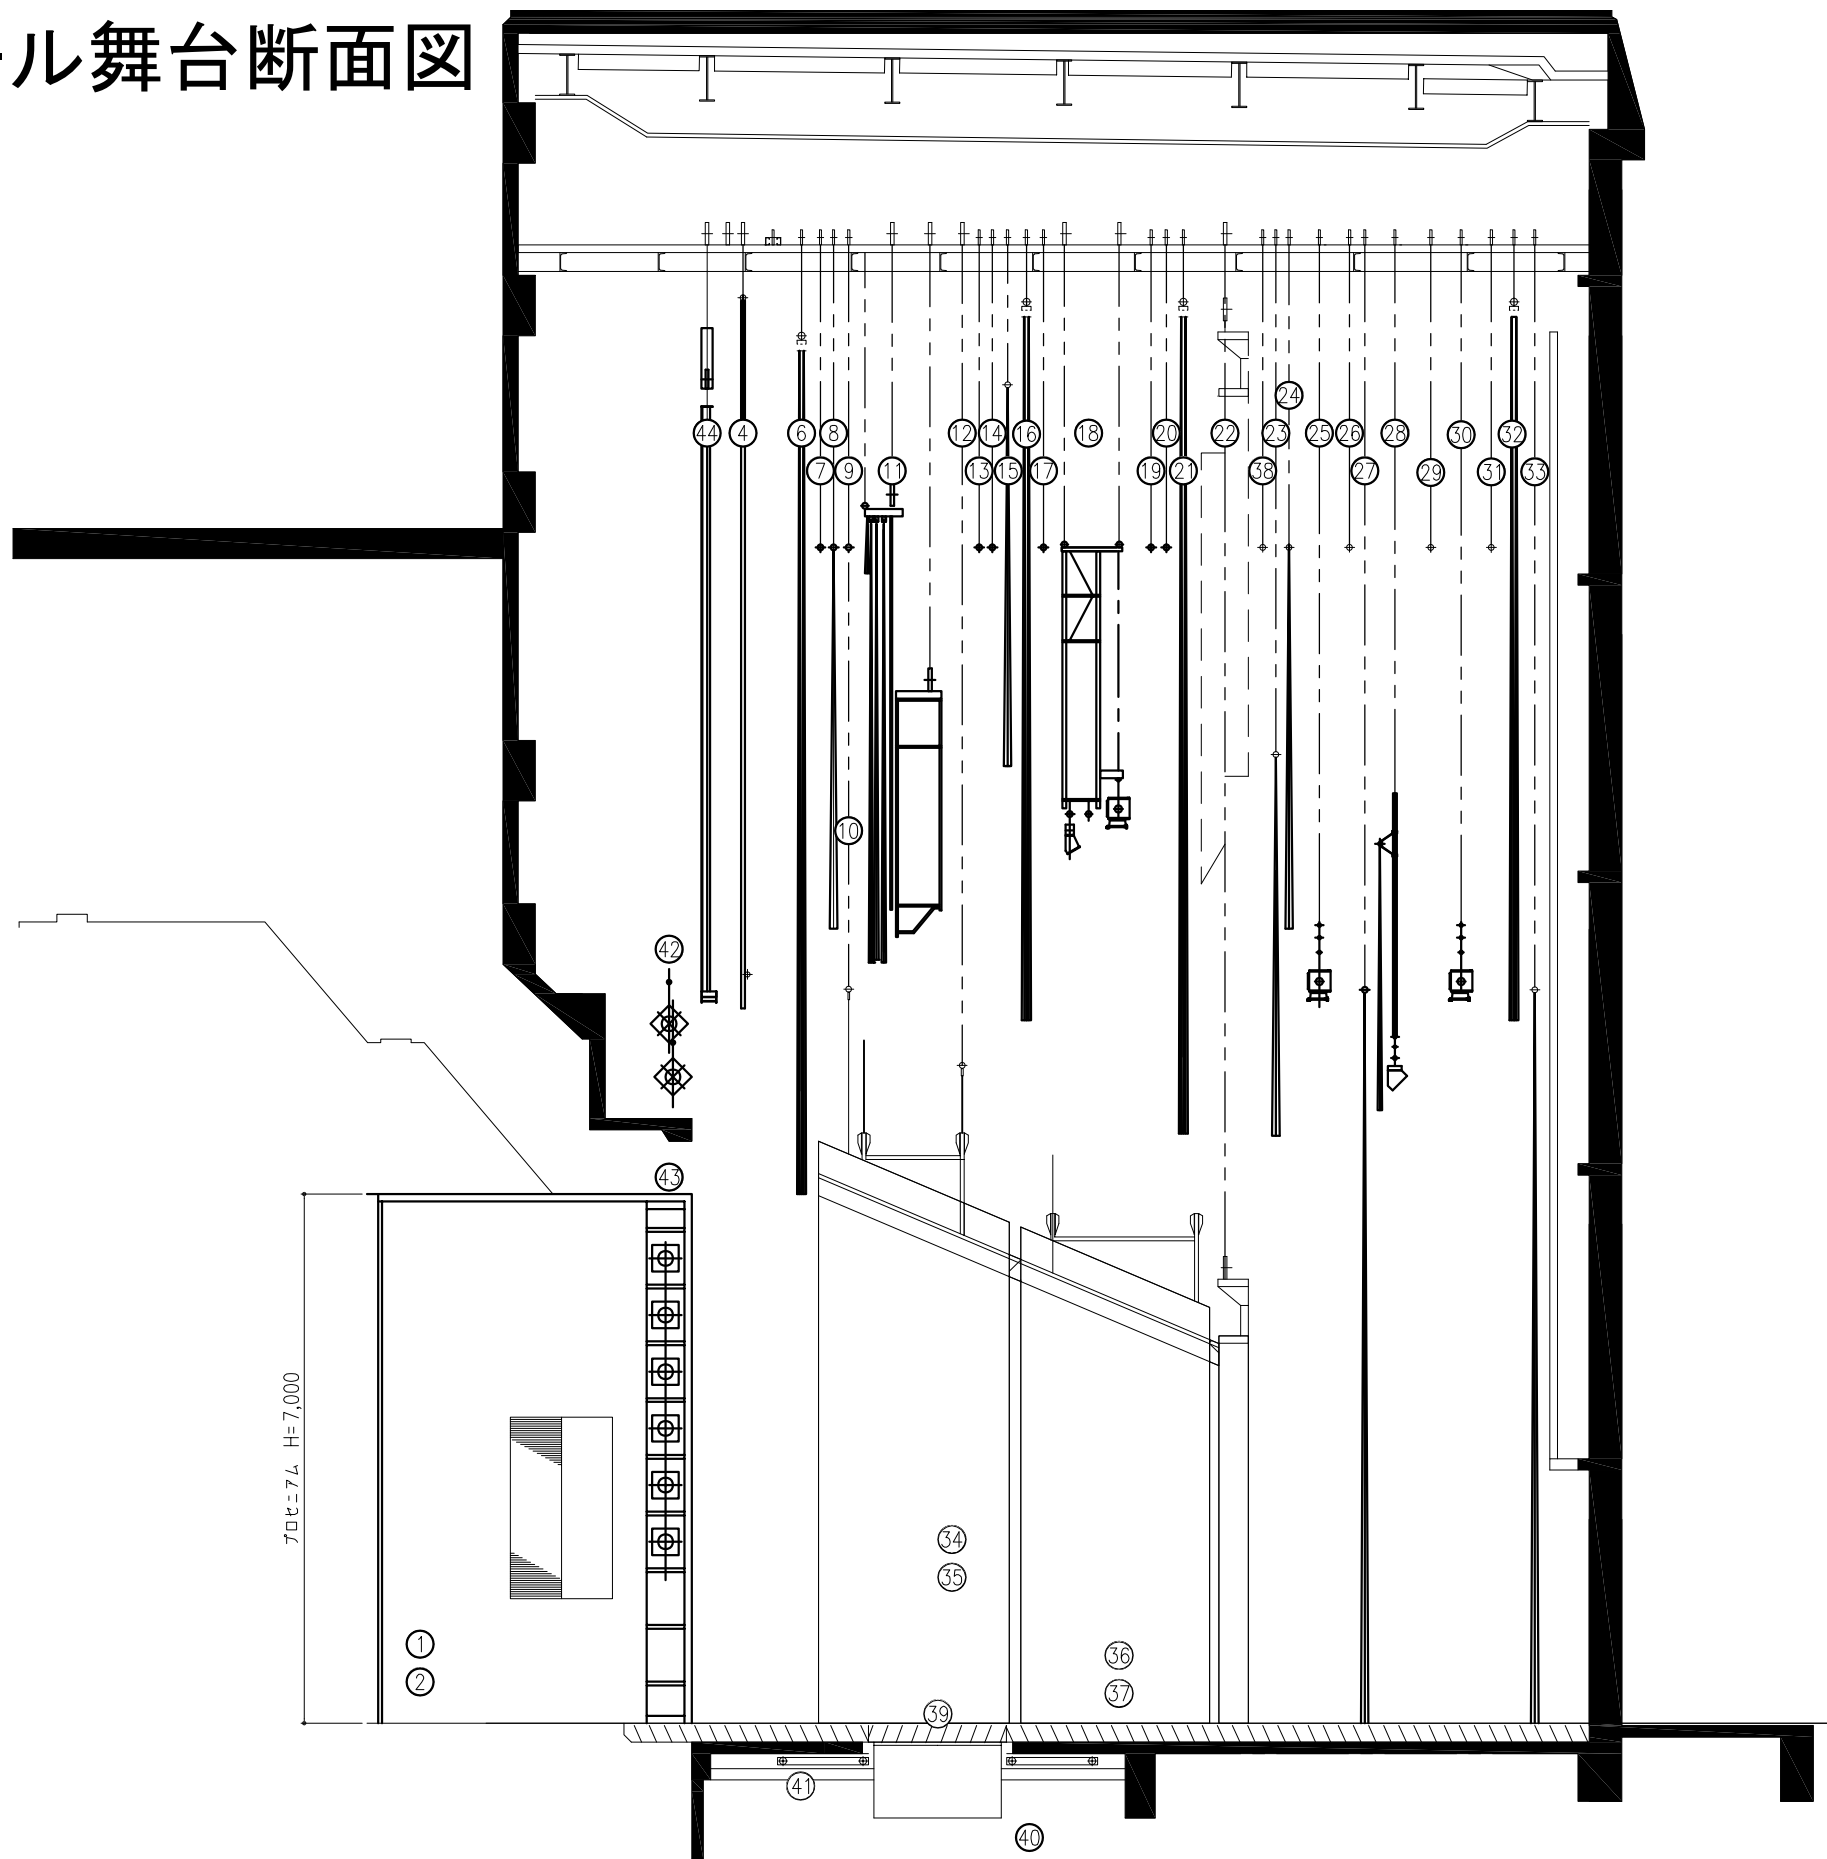

No.	名 称	操 作	備 考
①	可動プロセニウム側壁 (上手)	電動	
②	可動プロセニウム側壁 (下手)	電動	
③	欠番	—	
④	第2縦帳	電動	
⑤	欠番	—	
⑥	中割暗転幕	手動	
⑦	第1吊物	手動	
⑧	第2吊物 (第1-文字幕)	手動	
⑨	第3吊物	手動	
⑩	第1袖幕	手動	
⑪	第1フライブリッジ	電動	
	第1BL兼第1SL		
	スクリーン装置		
⑫	天井反射板 (前吊り)	電動	
⑬	第4吊物	手動	
⑭	第5吊物	手動	
⑮	第6吊物 (第2-文字幕)	手動	
⑯	第1中割幕	手動	
⑰	第7吊物	手動	
⑱	第2フライブリッジ	電動	
	第2BL兼第2SL兼吊物		
⑲	第8吊物	手動	
⑳	第9吊物	手動	
㉑	第2中割幕	手動	
㉒	天井反射板兼正面反射板	電動	
㉓	第11吊物	手動	
㉔	第12吊物 (第3-文字幕)	手動	
㉕	第3SL	手動	
㉖	第13吊物	手動	
㉗	第2袖幕	手動	
㉘	HL (第4-文字幕)	手動	
㉙	第14吊物	手動	
㉚	BSL	手動	
㉛	第15吊物	手動	
㉜	中割バック幕	手動	
㉝	ホリゾン幕	手動	
㉞	第1側面反射板 (上手)	電動	
㉟	第1側面反射板 (下手)	電動	
㊱	第2側面反射板 (上手)	電動	
㊲	第2側面反射板 (下手)	電動	
㊳	第10吊物	手動	
㊴	小迫り	電動	
㊵	小迫り奈落面手スリ	—	
㊶	小迫り落下防止	電動	
㊷	プロセニウムライト	—	
㊸	トーメンタルライト	—	
㊹	防煙パネル	電動	