

大泉学園ゆめりあホール

照明設備機材詳細(資料一式)

【内容】

- ・照明備品リスト
- ・照明基本仕込図
- ・舞台照明設備 配置
- ・照明DIM表

大泉学園ゆめりあホール照明備品リスト

2016.9.3作成

名称	個数	備考
メイン卓	1	Panasonic PASTEL PLENO 50フェーダー2段
サブ卓	1	Leprecon LP600 24フェーダー2段
ピンスポット700W XENON	2	ウシオ製 カラーチェンジャー有
1kw 凸レンズスポット	22	吊り込み分込み 松下製 本体色白 球1000WB/G
1kw フレネルレンズスポット	8	松下製 本体色白 球1000WB/G
500w 凸レンズスポット	8	吊り込み分込み 松下製 本体色白 球500WB/G-2
500w フレネルレンズスポット	24	吊り込み分込み 松下製 本体色白 球500WB/G-2
ローアホリゾント	4	3色×4灯×200W 本体色白 上下2台別け
スタンド	8	常時1kwスポット付 F×8 キャスター付 本体色白
丸ベース	10	本体色白
ハンガー	64	吊り込み分込み 本体色白
8inシート(カネ)	32	吊り込み分込み 本体色白
6inシート(カネ)	32	吊り込み分込み 本体色白
8inシート(紙)	20	
介しゃく棒	1	アルミ製
C-C 30A-30A 1M	10	3.5PNCT 黒
C-C 30A-30A 2M	10	3.5PNCT 黒
C-C 30A-30A 5M	10	3.5PNCT 黒
C-C 30A-30A 10M	5	3.5PNCT 黒
C-C 30A-30A 20M	5	3.5PNCT 黒
C-C 30A-20A 3M	4	3.5PNCT 黒
C-C 20A-20A 3M	6	3.5PNCT 黒
C-C 30A-20A	16	3.5PNCT 分岐付 黒 オス分岐間50cm分岐メス間90cm
C-C 20A-20A	4	3.5PNCT 分岐付 黒 オス分岐間50cm分岐メス間90cm

※ スポットライトは会館の総数です。 総数－常設＝予備灯体の台数は、

1kwフレネル 8台(スタンド付)

500wフレネル 8台(2SUS3台、倉庫5台)、500w凸 4台(2SUS)

※ ローアホリゾントの会館常設色 #72、#59、#22


※ ローアホリゾントのみC型30A、それ以外すべての灯体はC型20A

※ ディスクマシン等は、一切有りません。





※ メイン卓使用等、常設仕込変更の場合は照明立会人件費(別途)が必要となります。

大泉学園ゆめりあホール照明基本仕込図

2014.12.8

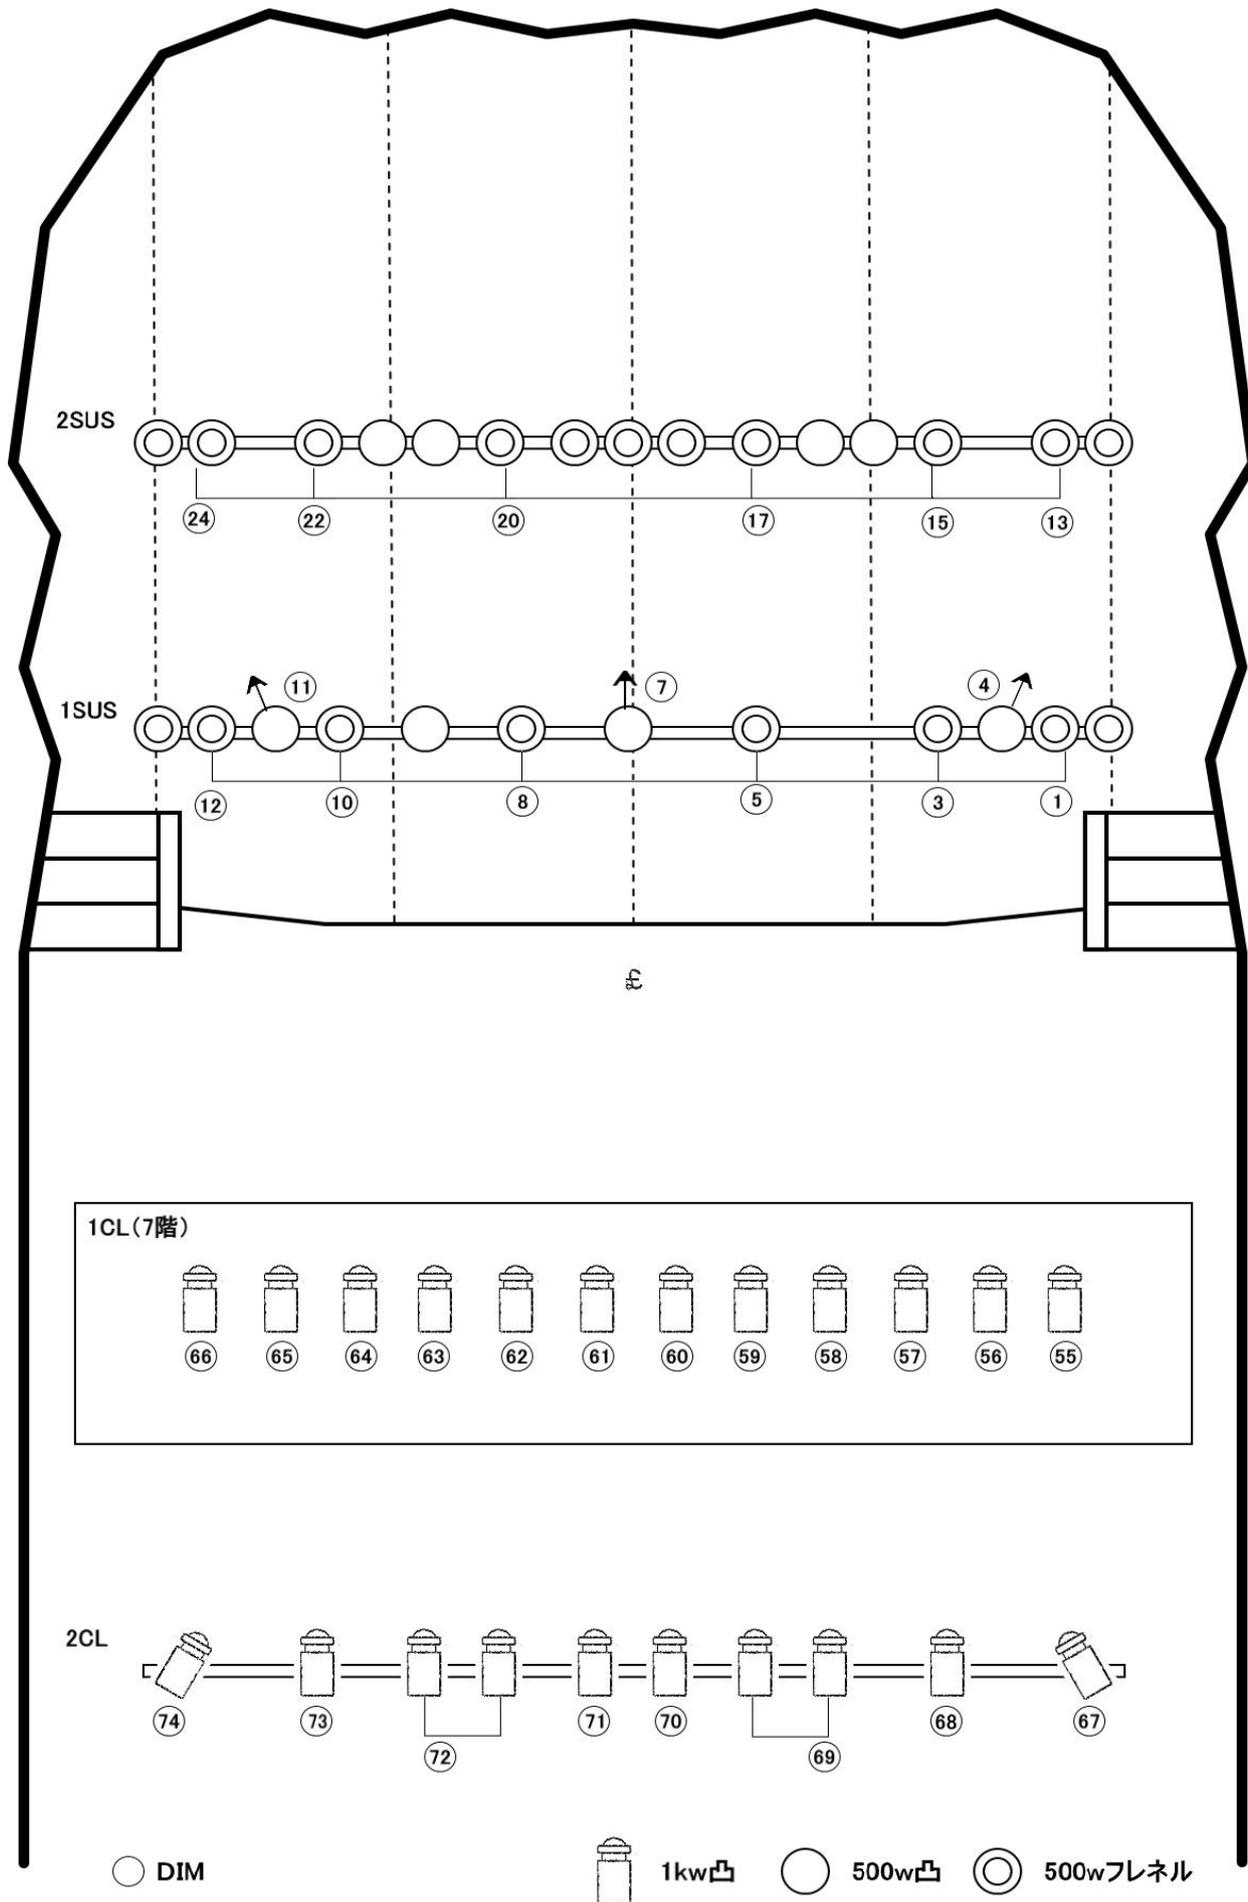

舞台照明設備 配置

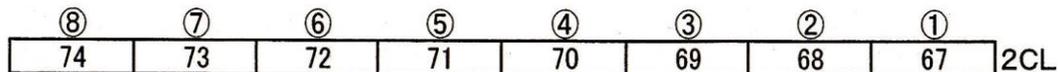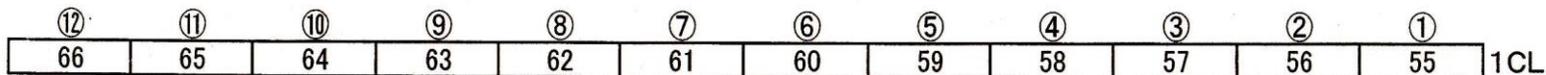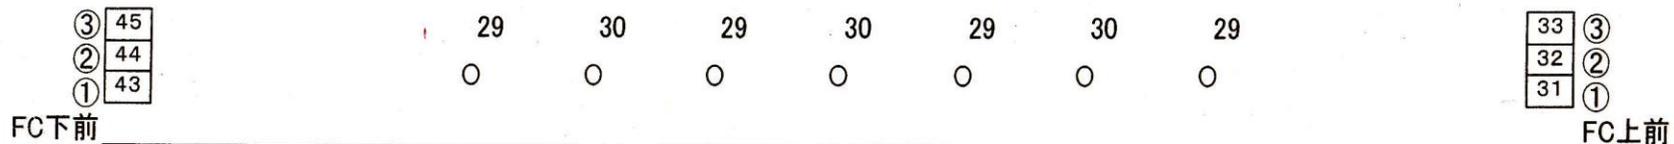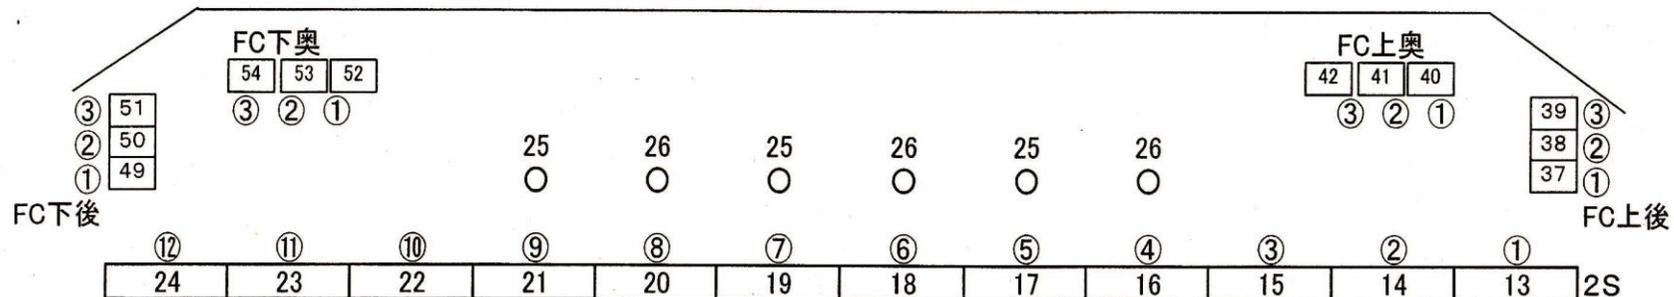

客席後方WC
② 76
① 75

ブラケット 77、78
客電 79~84
間接FL 85、86

客席後方WC
① 75
② 76

